

Pęczniew, 20.07.2016r.

ZP.2.2016

Do Wykonawców zainteresowanych udziałem w postępowaniu

Wyjaśnienia treści zapytania ofertowego dotyczącej postępowania o zamówienie na przygotowanie dokumentacji technicznej dla zadania inwestycyjnego: pn.: „Rozbudowa i przebudowa oczyszczalni ścieków w Pęczniewie”.

Dotyczy: postępowania o udzielenie zamówienia publicznego ogłoszonego BIP i na tablicy ogłoszeń Urzędu Gminy Pęczniew w dniu 13.07.2016 roku na przygotowanie dokumentacji technicznej dla zadania inwestycyjnego: pn.: „Rozbudowa i przebudowa oczyszczalni ścieków w Pęczniewie”.

W związku z zapytaniami dotyczącymi wyjaśnienia treści zapytania ofertowego Zamawiający udziela następujących wyjaśnień:

Pytania:

1) Jakie formy ochrony przyrody znajdują się na terenie planowanego przedsięwzięcia – Zamawiający wyjaśnia, iż na terenie planowanego przedsięwzięcia według Ustawy o ochronie przyrody znajdują się następujące formy przyrody:

- Nadwarciański Obszar Chronionego Krajobrazu;
- Natura 2000 Obszary Specjalnej Ochrony - Zbiornik Jeziorsko PLB 100002

2) Dlaczego raport o oddziaływaniu na środowisko został wyłączony z zakresu przedmiotu zamówienia – Zamawiający wyjaśnia, iż na tym etapie Zamawiający nie jest w stanie określić, czy jest wymagany raport o oddziaływanie na środowisko. Zatem Zamawiający zdecydował, iż przedmiotowy dokument zostanie w razie potrzeby przygotowany w oddzielnym postępowaniu.

3) czy dla terenu planowanego przedsięwzięcia jest obowiązujący Miejskowy Plan Zagospodarowania Przestrzennego - Zamawiający wyjaśnia, iż na terenie planowanego przedsięwzięcia nie został opracowany Miejskowy Plan Zagospodarowania Przestrzennego.

4) co jest odbiornikiem ścieków oczyszczonych - rów melioracyjny, rzeka, jezioro. Jaka jest odległość od oczyszczalni do odbiornika – Zamawiający wyjaśnia, iż odbiornikiem ścieków oczyszczonych jest rzeka Pichna w km 1+760 zgodnie z pozwoleniem, odległość około 50 m od oczyszczalni.

5) jaka jest aktualna moc przyłączeniowa - Zamawiający wyjaśnia, iż aktualna moc umowna wynosi 15kW.

6) zgoda na zastąpienie planu BIOZ informacją BIOZ – Zamawiający nie wyraża zgody na zastąpienie planu BIOZ informacją BIOZ.

7) jaki jest termin obowiązywania pozwolenia wodnoprawnego - Zamawiający informuje, iż termin obowiązywania pozwolenia wodnoprawnego mija 31.12.2020 roku.

8) jakie są ostatnie wyniki badań ścieków oczyszczonych - Zamawiający poniżej prezentuje dopuszczalne wartości uwzględnione w pozwoleniu wodnoprawnym oraz ostatnie wyniki badań ścieków oczyszczonych:

BZT5 40mgO₂/l - ostatnie wyniki 3,0 mgO₂/l

ChZT 150mgO₂/l - ostatnie wyniki 15,0 mgO₂/l

Zawiesina 50mg/l- ostatnie wyniki 8,0 mg

9) co oznacza okres perspektywiczny na opracowanie bilansu ścieków - czy przepustowość 120 m³/d obejmuje okres perspektywiczny. Jak to się ma do ilości mieszkańców Gminy. Jaka jest aktualna przepustowość oczyszczalni -

Zamawiający wyjaśnia, iż obecnie RLM wynosi 1058, gmina liczy 3590 mieszkańców - stan na 31.12.2015, przepustowość oczyszczalni zgodnie z pozwoleniem wodnoprawnym Q roczne 16.243,0 m³/rok.

10) jaką średnicę posiada sieć wodociągowa na terenie oczyszczalni - sprawy zabezpieczenia ppoż. Jaką średnicę posiada kolektor ścieków oczyszczonych - Zamawiający wyjaśnia, iż średnica wynosi - fi 110. Zabezpieczenie PPOŻ –istniejący hydrant.

Jednocześnie Zamawiający w pozostałych kwestiach dotyczących wydłużenia terminu składania ofert oraz terminu wykonania projektu nie wyraża zgody na jakiegokolwiek zmiany w tym zakresie.


Wójt Gminy Pęczniew

/-/ Marcin Janiak

Oznaczenia:

- 1 – studzienka z kratą koszową
- 2 – pompownia ścieków
- 3 – oczyszczalnia „Miniblok M-8”
- 4 – komora zasuw
- 5 – wylot z pomiarem
- 6 – zbiornik osadu nadmiernego
- 7 – pomieszczenie pomocnicze – sterownia


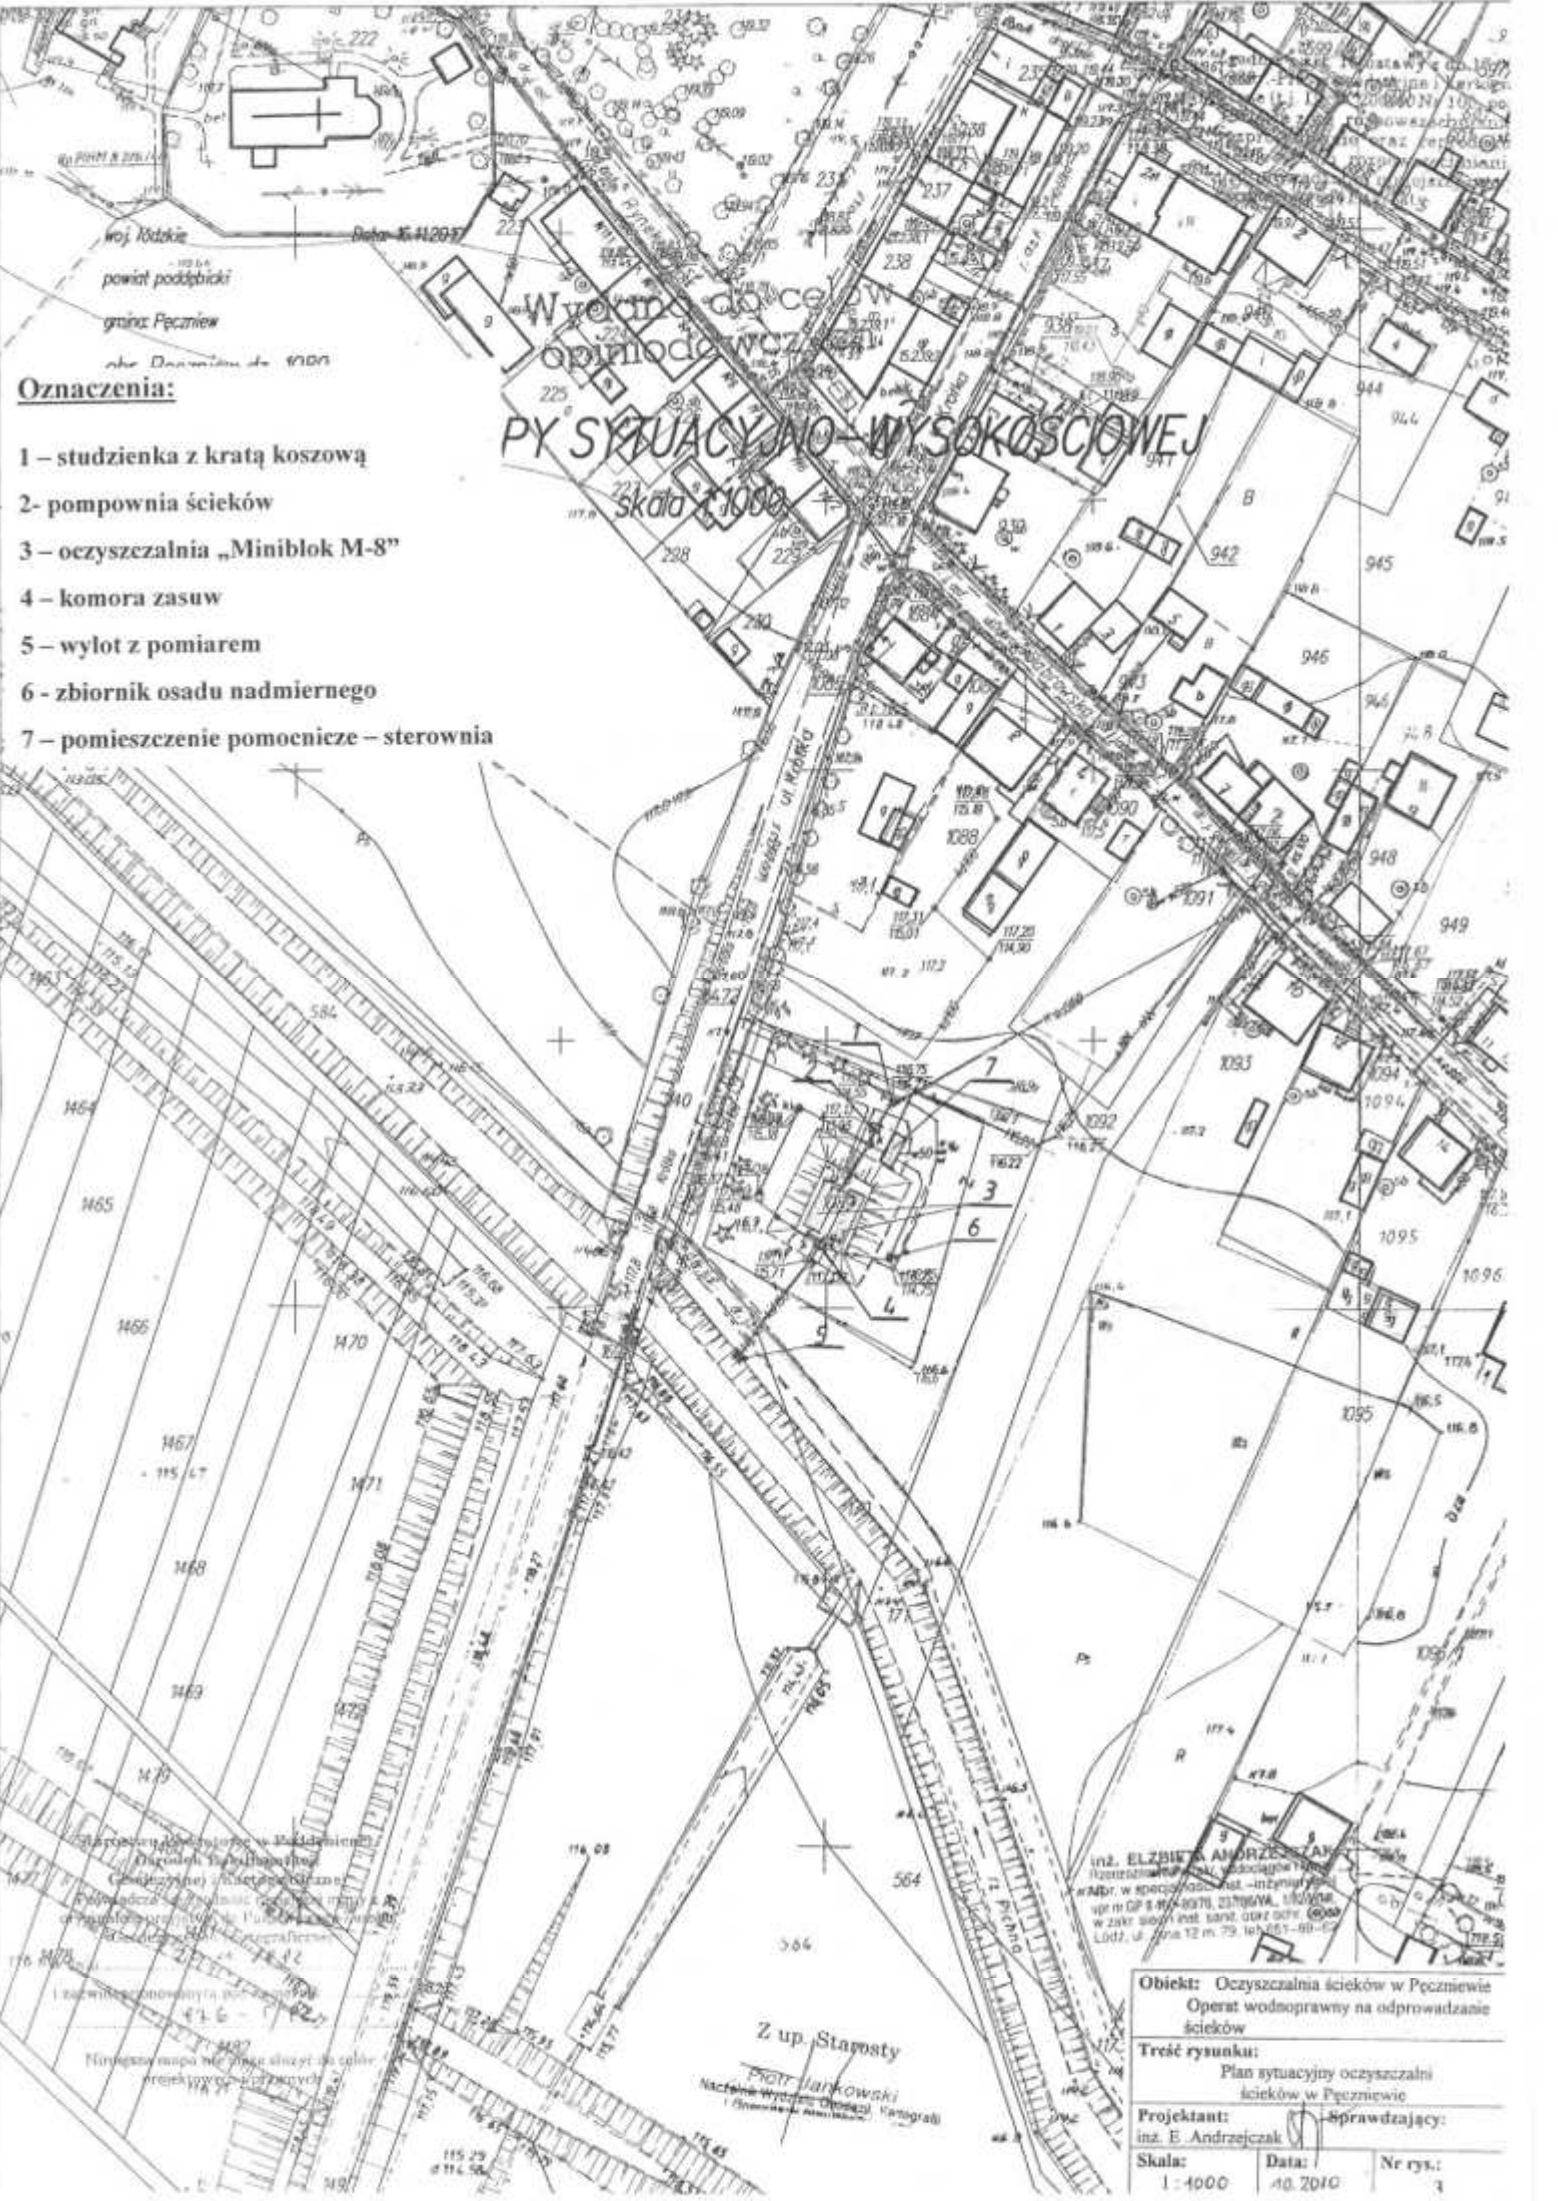



Z up. Starosty
Piotr Jankowski


Skala:	Data:	Nr rys.:
1 : 4000	10.2010	1

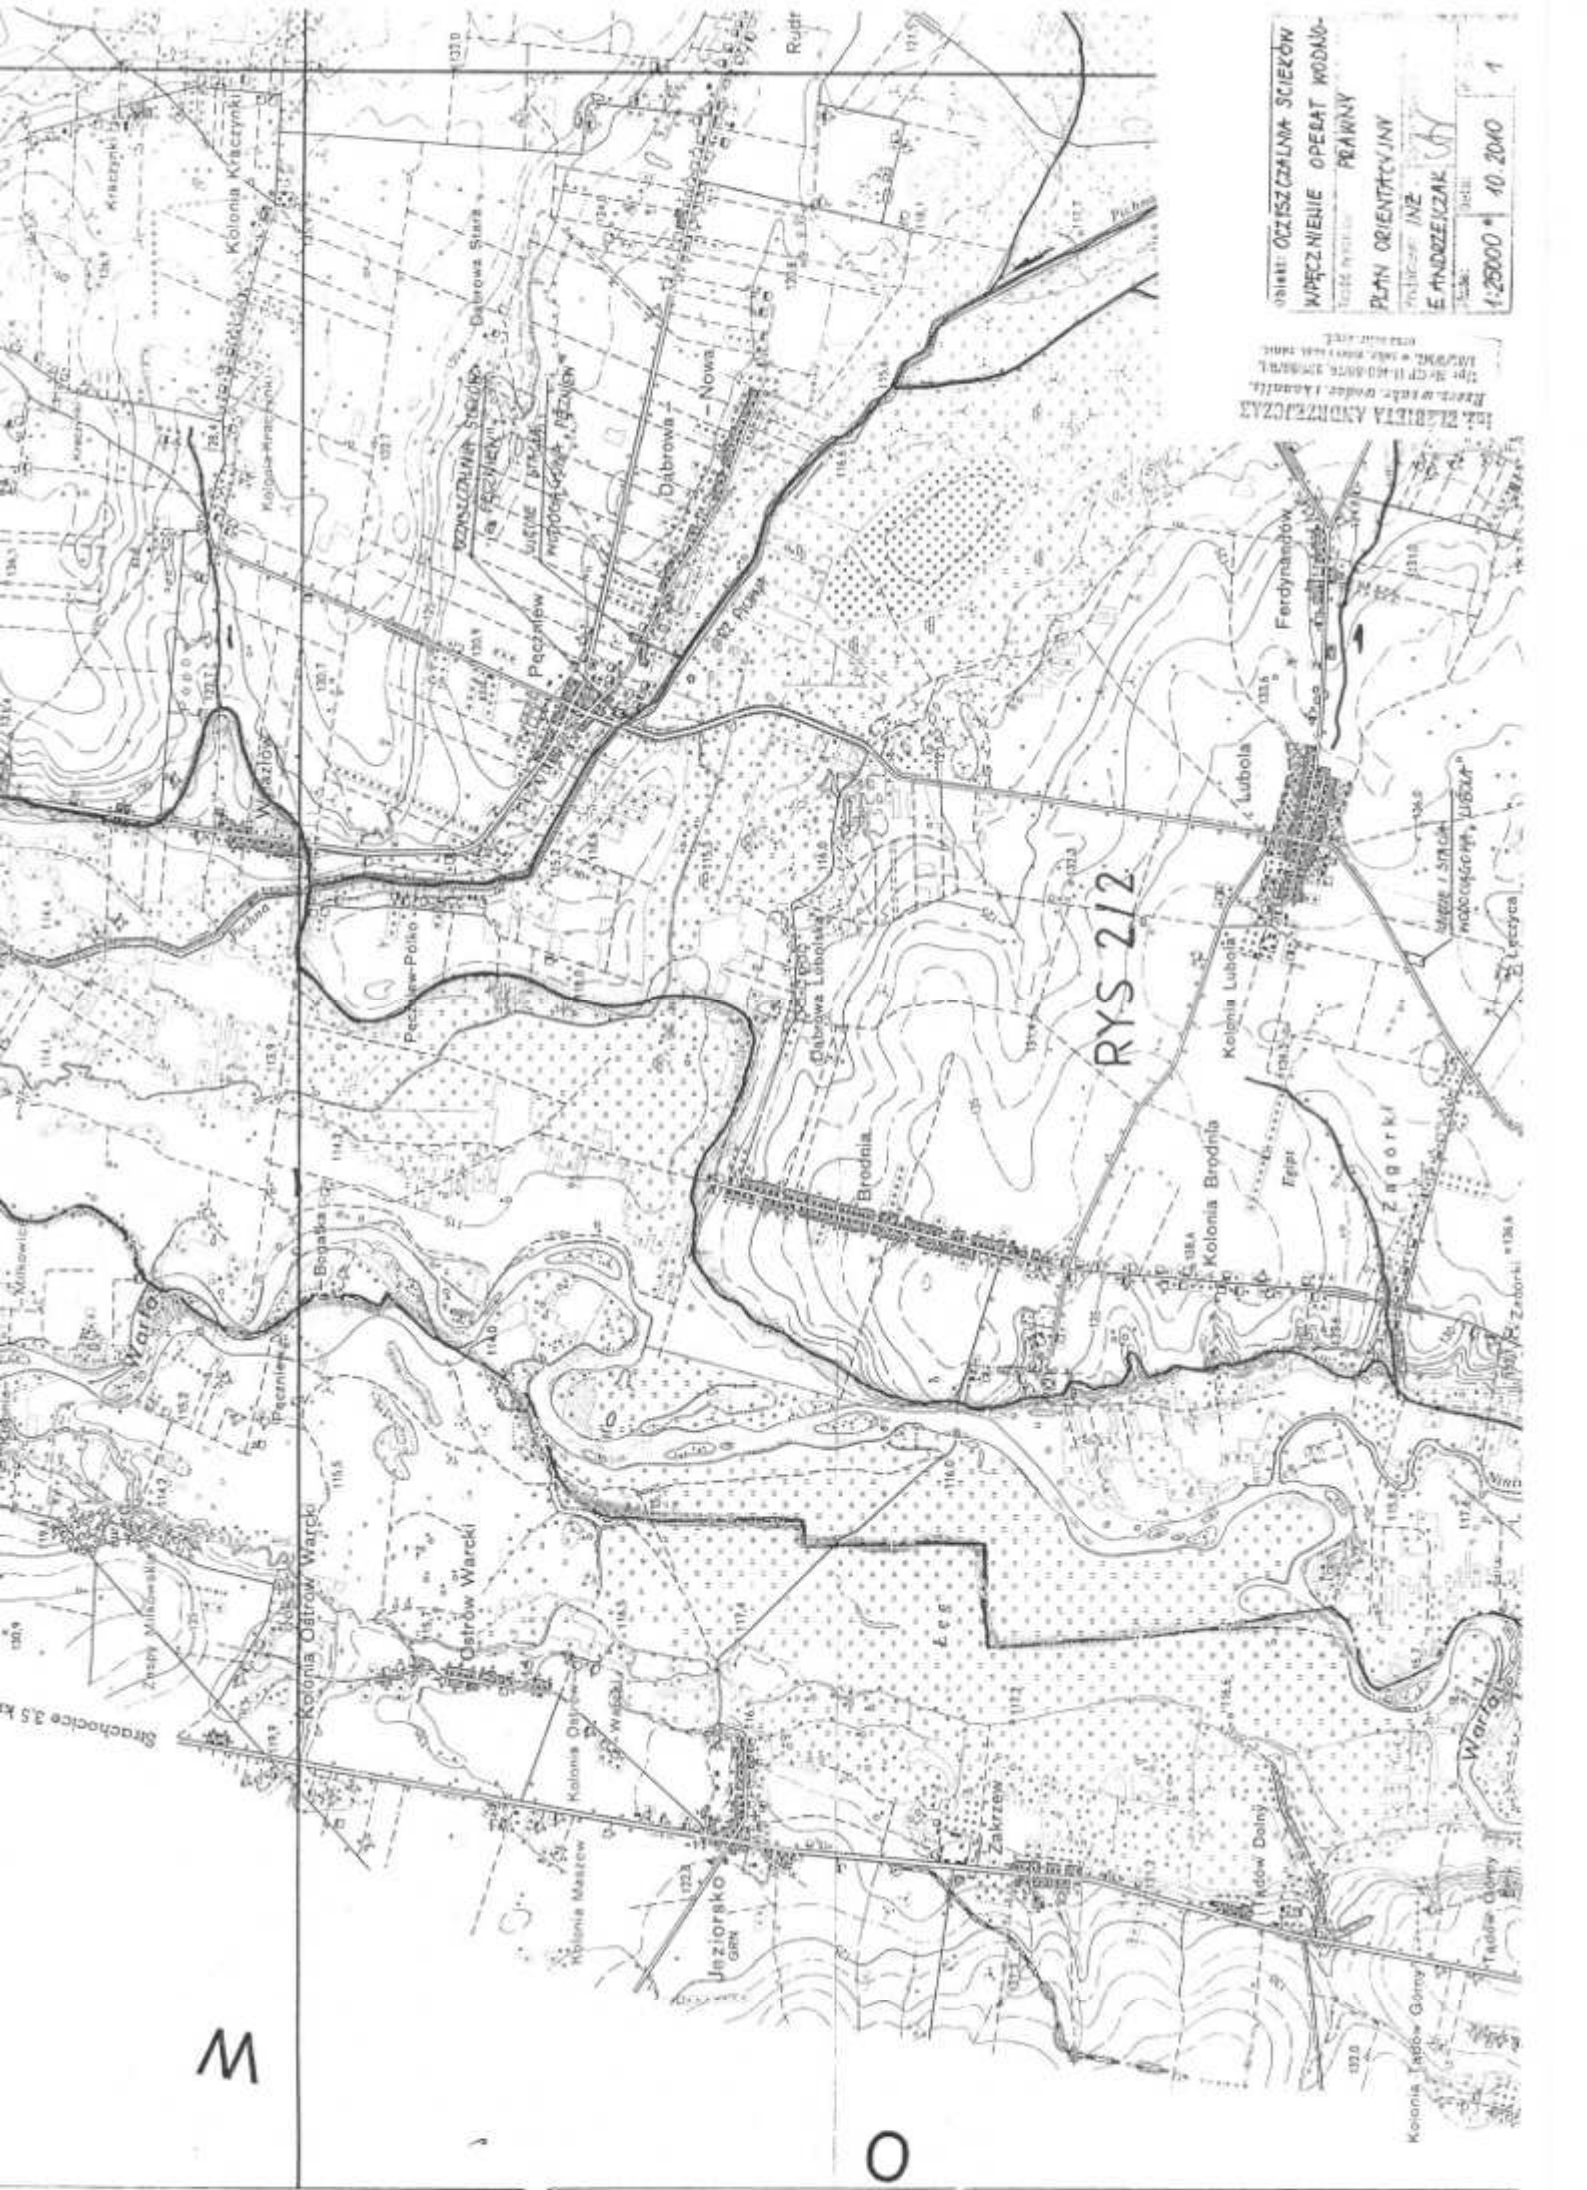

RYS 212


 PLAN ORIENTACYJNY
 wykonany: INŻ.
 E. ANDRZEJCZAK
 skala: 1:25000
 data: 10.2010

W

O









